



KÝ HIỆU	TÊN THIẾT BỊ
	ĐẦU BÁO CHÁY KHÖI KHÔNG DÂY ĐỊA CHẾ
	ĐẦU BÁO CHÁY NHIỆT KHÔNG DÂY ĐỊA CHẾ
	TỔ HỢP CỎI-BÊN-NÚT NHẤN KHÔNG DÂY
	TỦ TRUNG TÂM BÁO CHÁY KHÔNG DÂY
	THIẾT BỊ TRUYỀN TIN BÁO CHÁY FCOM

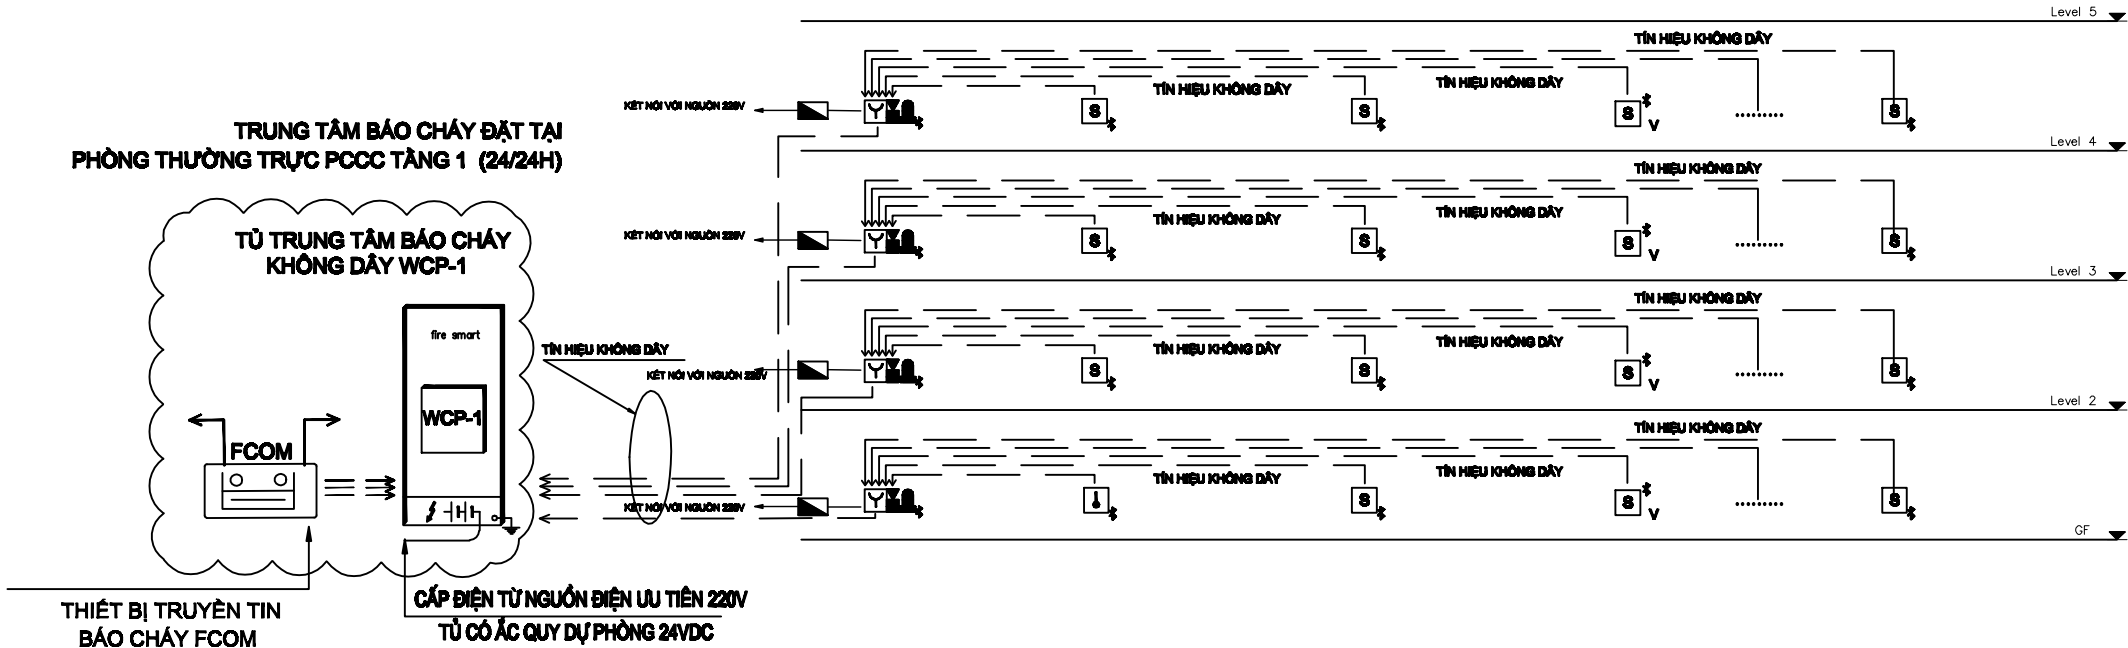



CH CH:			
ĐỒ:			
L:	NG:	NỘI DUNG:	KÝ TÊN:
1	.../20...		
2			
3			
4			
5			
TÊN CÔNG TRÌNH:			
ĐỊA CHẾ:			
CHỦ ĐẦU TƯ:			
ĐỊA CHẾ:			
GIÁI ĐOẠN THIẾT KẾ:		THIẾT KẾ CẢI TẠO	
TÊN BẢN VẼ - DRAWING NAME:			
SƠ ĐỒ NGUYÊN LÝ			
ĐƠN VỊ TƯ VẤN THIẾT KẾ:			
			
CÔNG NGHỆ SỐ 4.0 VIỆT NAM Website: Glaxd.com			
VPGD: 15 TỔ HỮU, TÒA HH2 BẮC HÀ P.NHÂN CHÍNH, Q.THANH XUÂN, TP.HÀ NỘI			
ĐẠM ĐỐC			
NGUYỄN QUỐC THẮNG			
CHỦ TRƯỞNG			
TRƯƠNG THÀNH ĐẠT			
THIẾT KẾ VẼ:			
NGUYỄN QUANG TUẤN			
ĐẠM TRƯỞNG			
PHÍ MẠNH HÙNG			
TỶ LỆ:		BẢN VẼ SỐ:	
TÊN FILE:		SDNL	
NGÀY HOÀN THÀNH:			


CH CHỮ:			
BƯA ĐỒ:			
LẦN:	NGÀY:	NỘI DUNG:	KÝ TÊN:
1	...		
2			
3			
4			
5			
TÊN CÔNG TRÌNH:			
ĐỊA CHẾ:			
CHỦ ĐẦU TƯ:			
ĐỊA CHẾ:			
GIẢI ĐOẠN THIẾT KẾ:		THIẾT KẾ CẢI TẠO	
TÊN BẢN VẼ - DRAWING NAME:			
BẢO CHÁY TẦNG 1			
ĐƠN VỊ VẤN THIẾT KẾ:			
			
CÔNG NGHỆ SỐ 4.0 VIỆT NAM Website: Glaxd.com			
VPGD: 15 TỔ HỮU, TÒA HH2 BẮC HÀ P. NHÂN CHÍNH, Q. THANH XUÂN, TP. HÀ NỘI			
QUẢN ĐỐC: 			
NGUYỄN QUỐC THẮNG			
CHỦ TRƯỞNG: 			
TRƯƠNG THÀNH ĐẠT			
THIẾT KẾ VẼ: 			
NGUYỄN QUANG TUẤN			
ĐIỂM TRẠ:			
PHÍ MẠNH HÙNG			
TỶ LỆ:		BẢN VẼ SỐ:	
TÊN FILE:		BC-01	
NGÀY HOÀN THÀNH:			

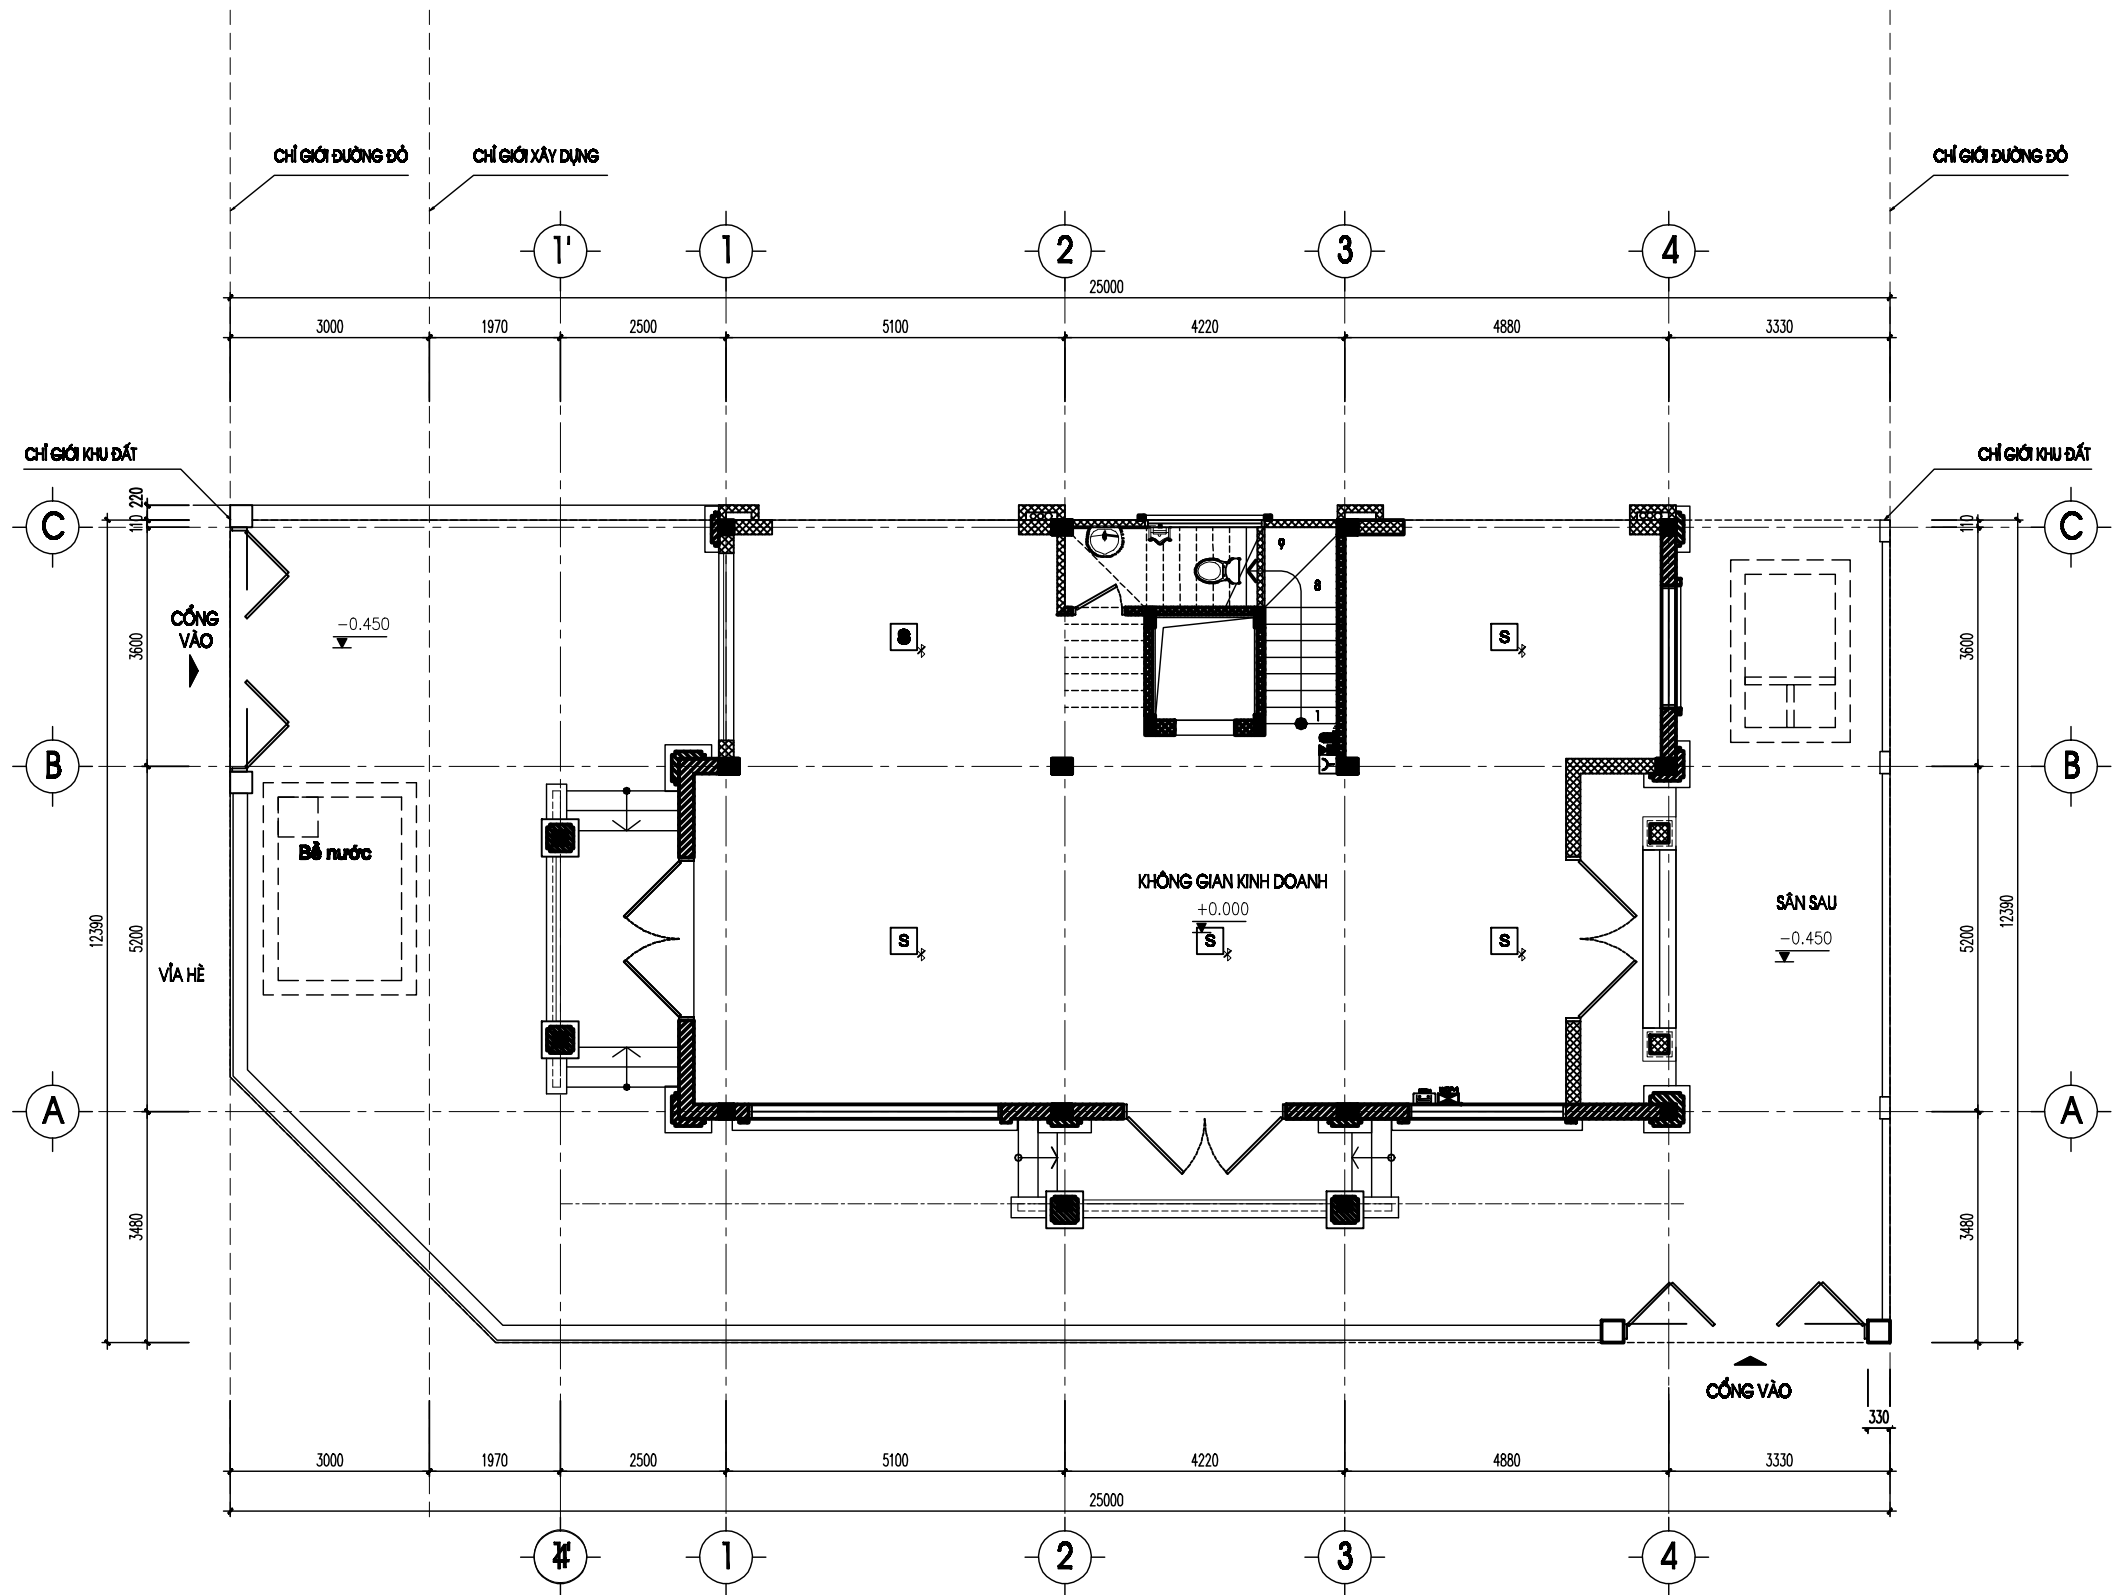


MẶT BẰNG BỐ TRÍ BÁO CHÁY TẦNG 1

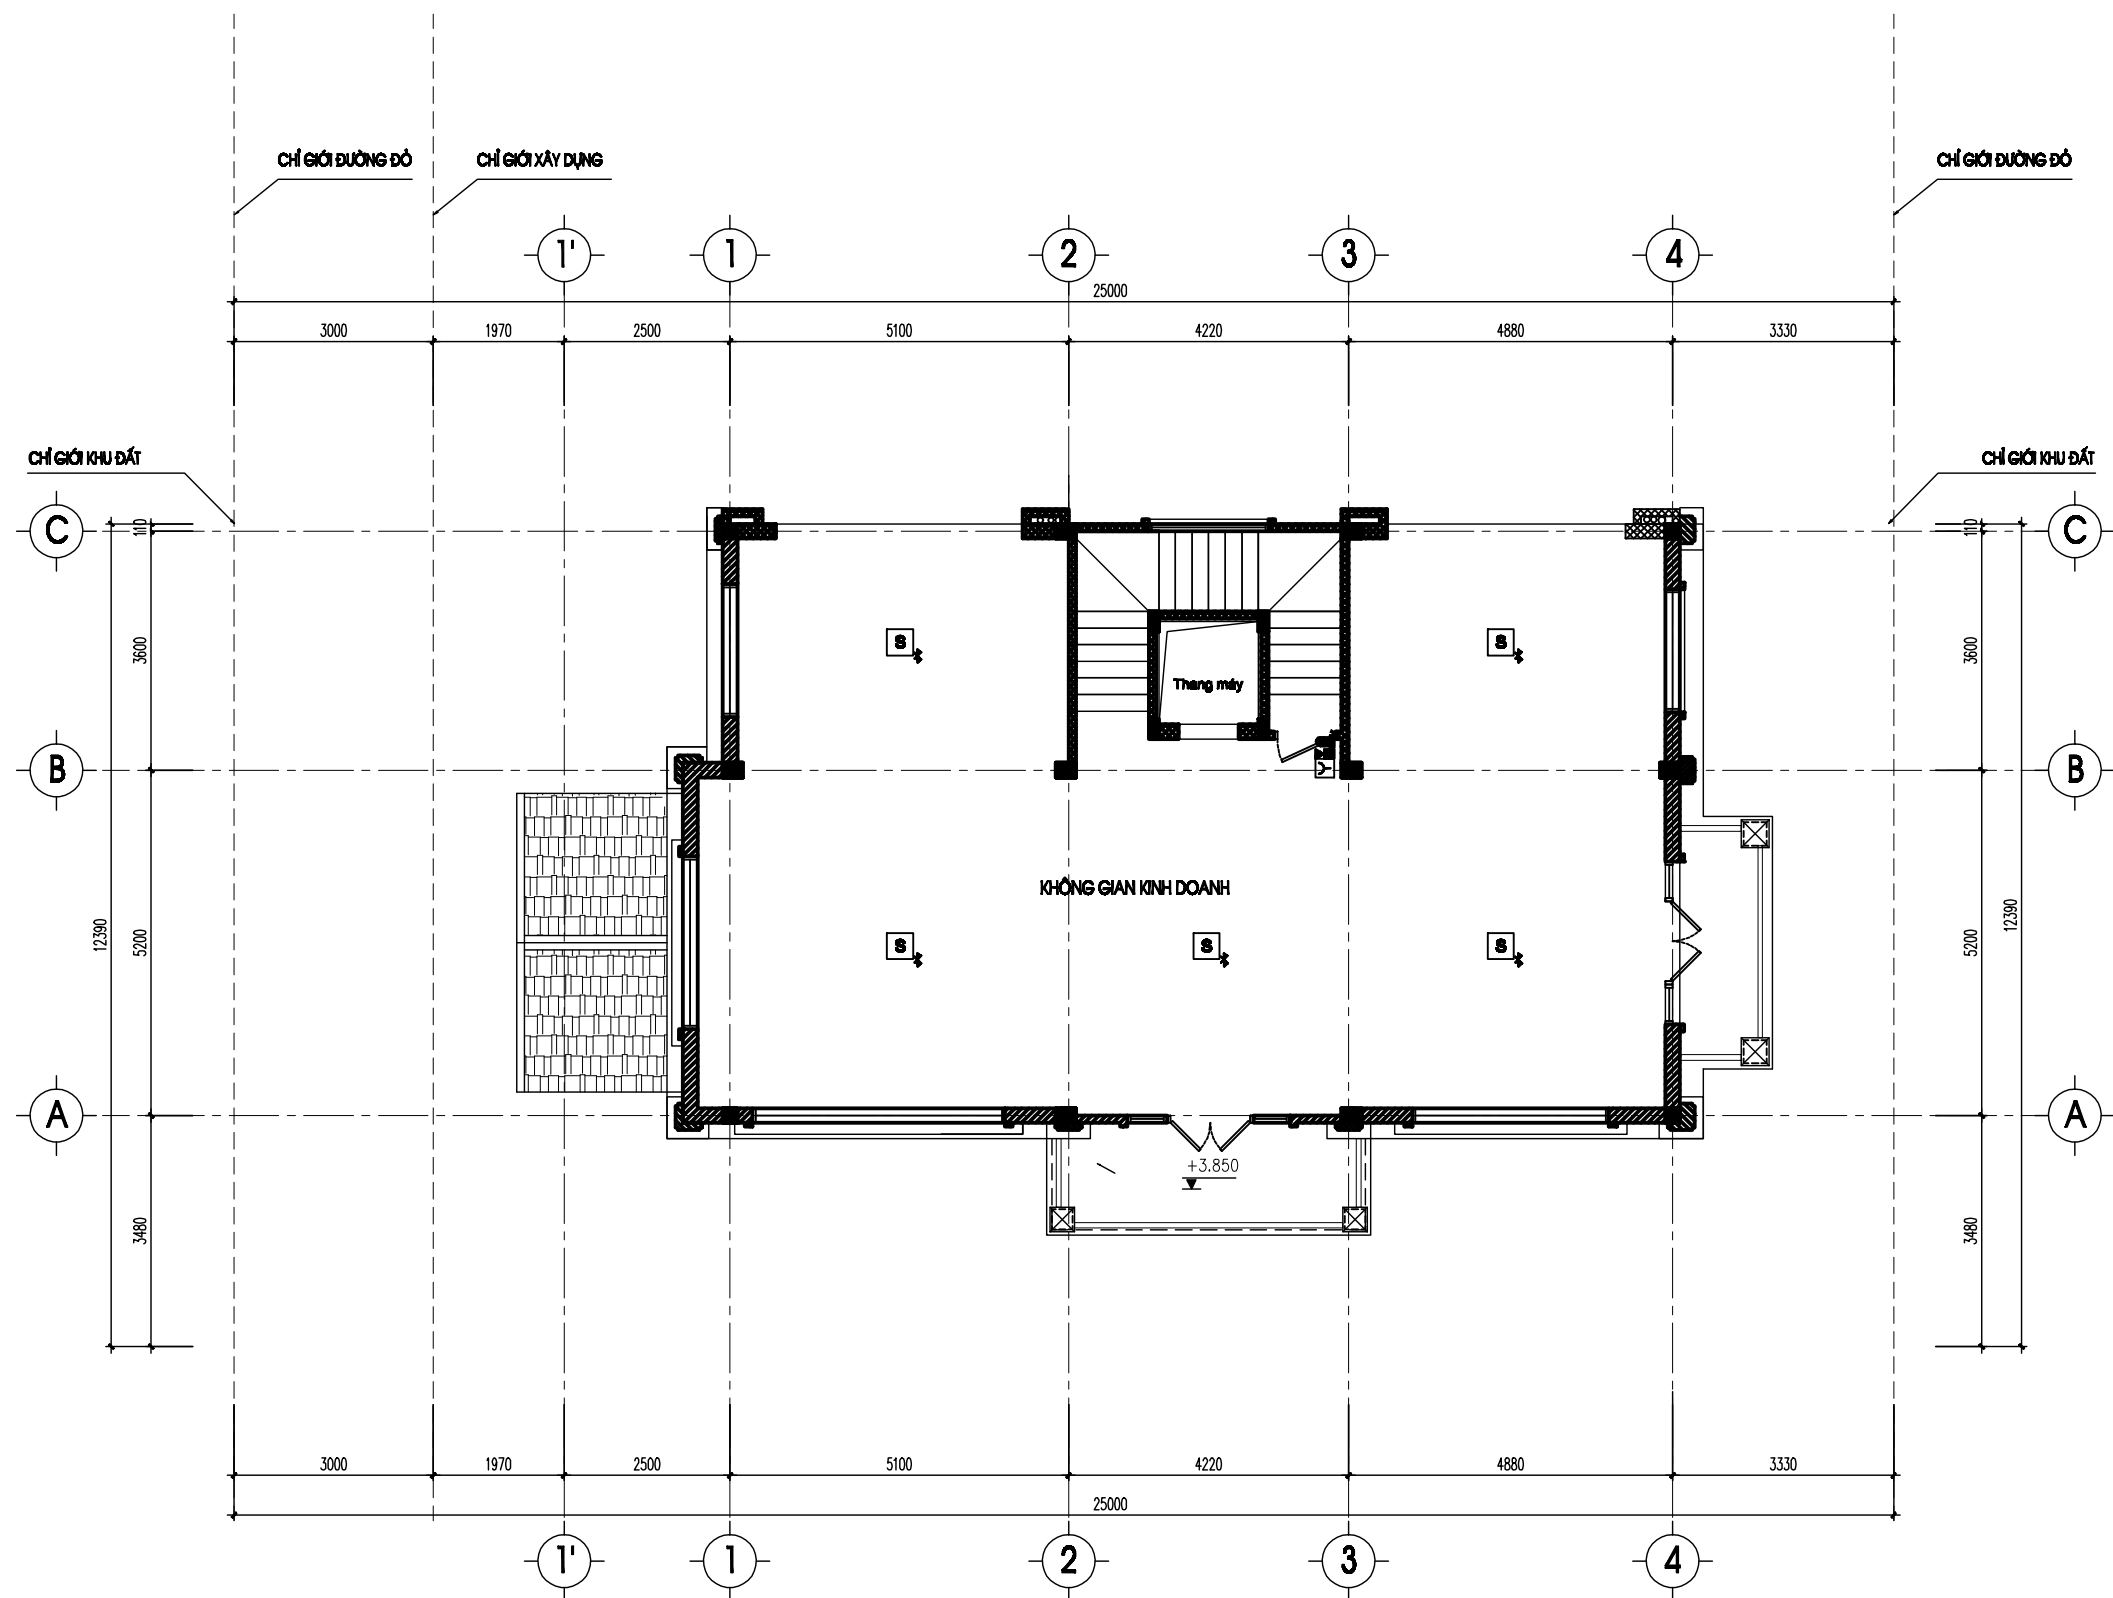


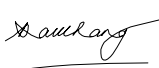CHỈ CHỮ:			
BẢNG ĐÓ:			
LẦN:	NGÀY:	NỘI DUNG:	KÝ TÊN:
1	...		
2			
3			
4			
5			
TÊN CÔNG TRÌNH:			
ĐỊA CHẾ:			
CHỦ ĐẦU TƯ:			
ĐỊA CHẾ:			
GIÁI ĐOẠN THIẾT KẾ:		THIẾT KẾ CẢI TẠO	
TÊN BẢN VẼ - DRAWING NAME:			
BẢO CHÁY TẦNG 2			
ĐƠN VỊ VẤN THIẾT KẾ:			
			
CÔNG NGHỆ SỐ 4.0 VIỆT NAM Website: Glaxd.com			
VPGD: 15 TỔ HỮU, TÒA HH2 BẮC HÀ P. NHÂN CHÍNH, Q. THANH XUÂN, TP. HÀ NỘI			
QUẢN ĐỐC: 			
NGUYỄN QUỐC THẮNG			
CHỦ TRƯỞNG: 			
TRƯƠNG THÀNH ĐẠT			
THIẾT KẾ VẼ: 			
NGUYỄN QUANG TUẤN			
PHÍ MẠNH HÙNG			
TÝ LỆ:		BẢN VẼ SỐ:	
TÊN MẪU:		BC-02	
NGÀY HOÀN THÀNH:			

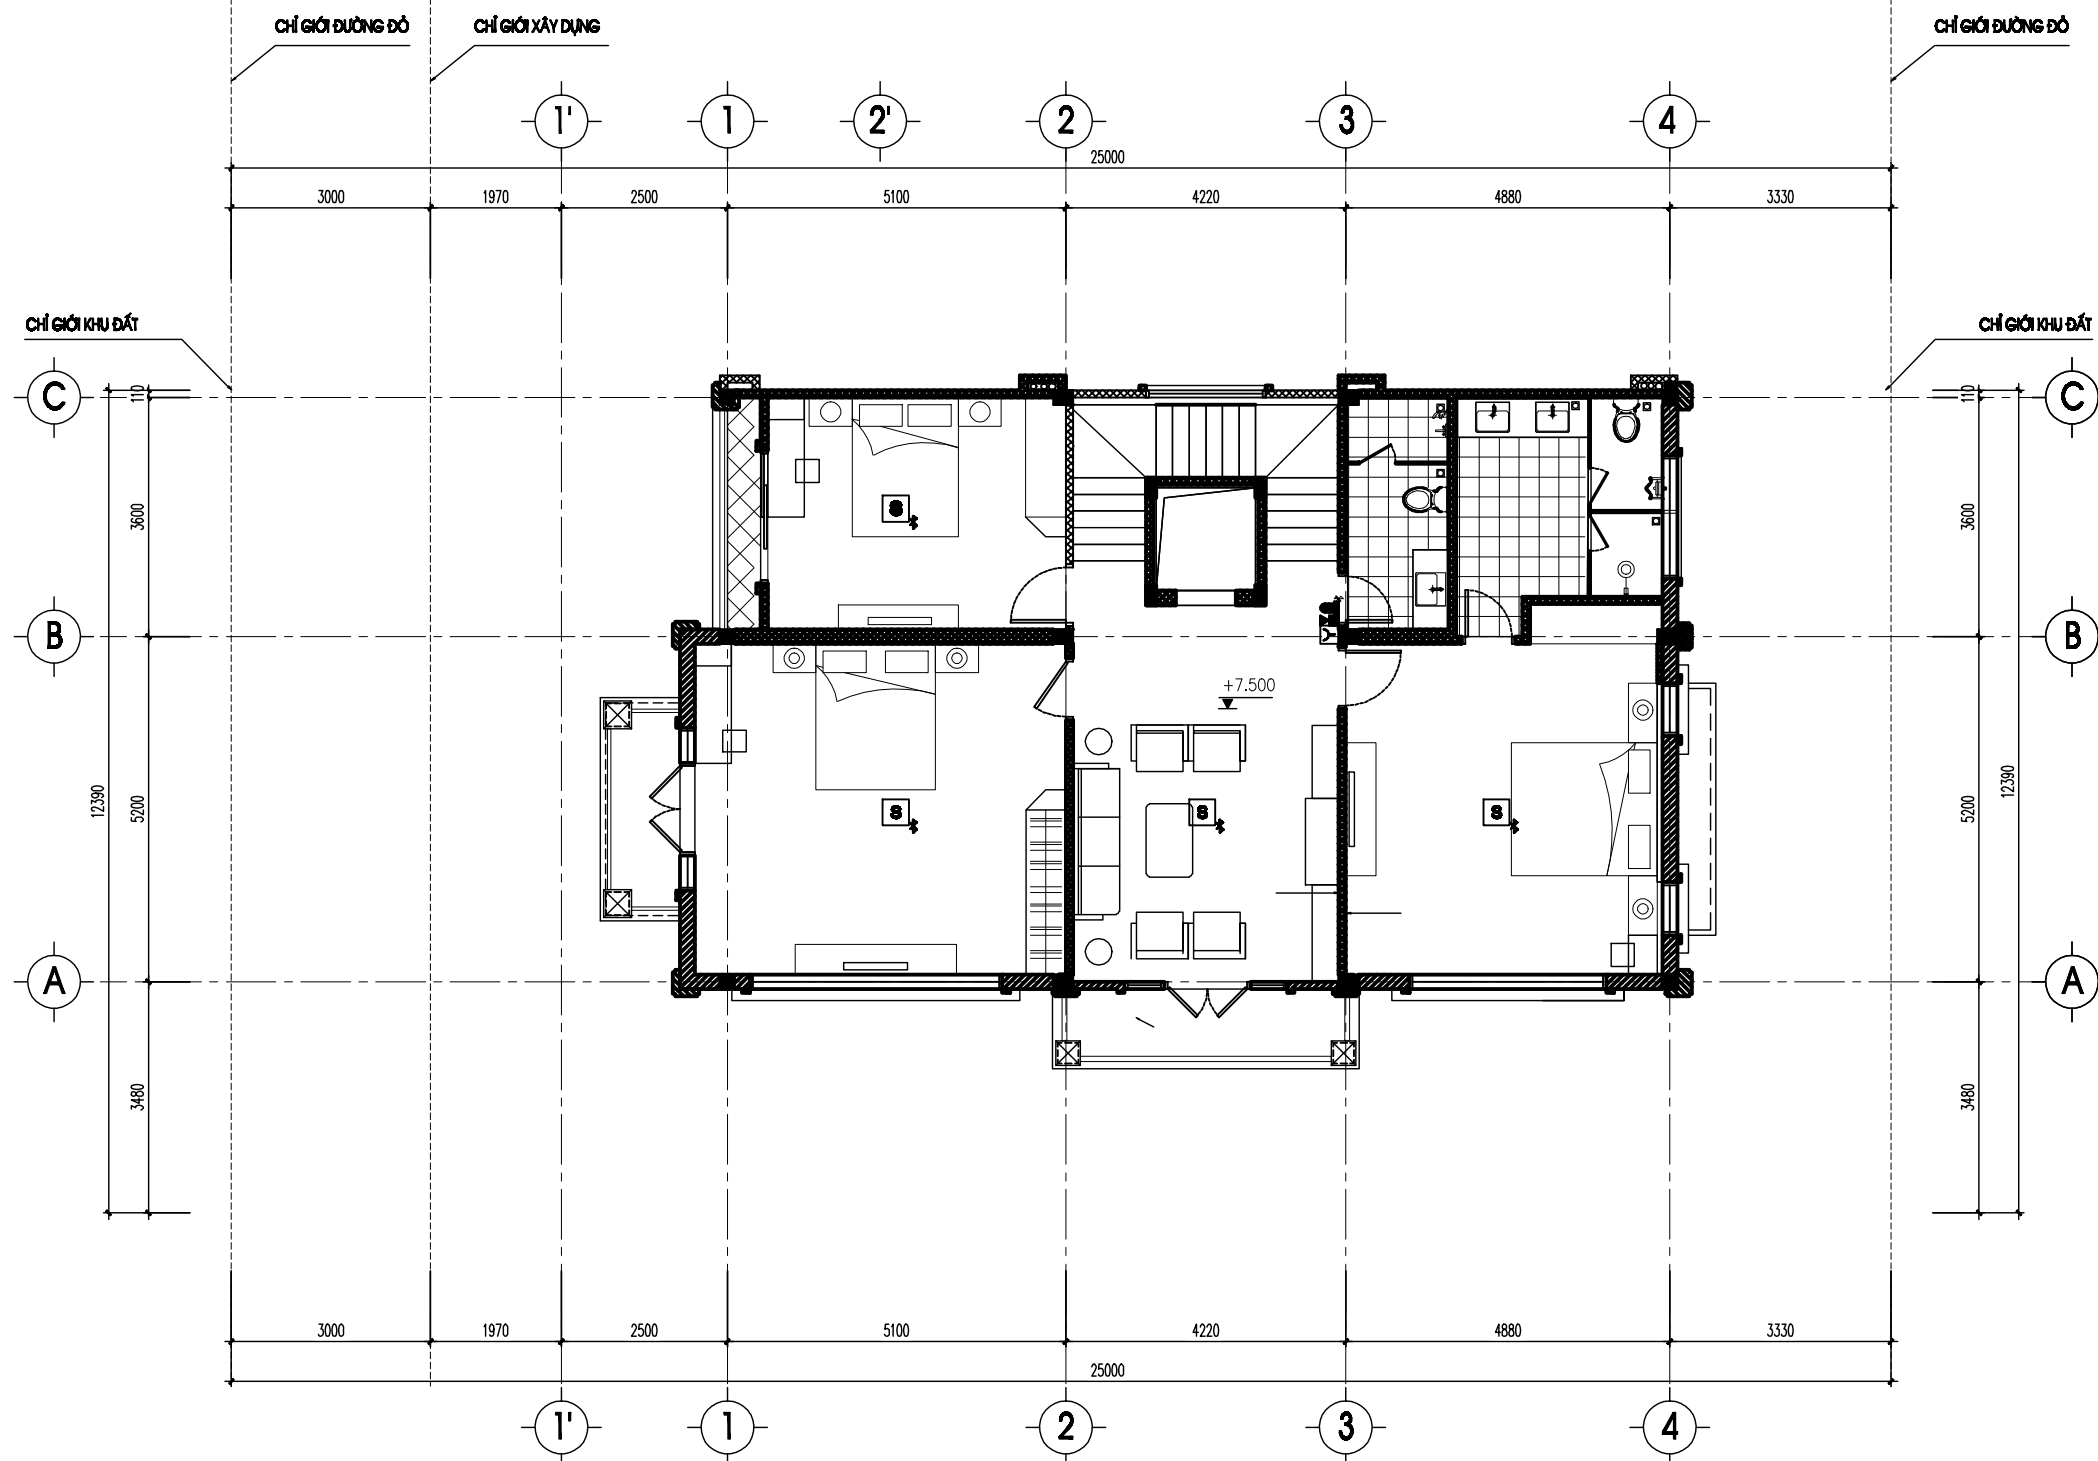

MẶT BẰNG BỐ TRÍ BÁO CHÁY TẦNG 3

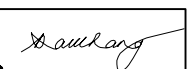CHỈ CHỮ:			
BẢNG ĐÓNG:			
LẦN:	NGÀY:	NỘI DUNG:	KÝ TÊN:
1	...	...	...
2			
3			
4			
5			
TÊN CÔNG TRÌNH:			
ĐỊA CHẾ:			
CHỦ ĐẦU TƯ:			
ĐỊA CHẾ:			
GIẢI ĐOẠN THIẾT KẾ:		THIẾT KẾ CẢI TẠO	
TÊN BẢN VẼ - DRAWING NAME:			
BÁO CHÁY TẦNG 3			
ĐƠN VỊ VẤN THIẾT KẾ:			
			
CÔNG NGHỆ SỐ 4.0 VIỆT NAM Website: Glaxd.com			
VPGD: 15 TỔ HỮU, TÒA HH2 BẮC HÀ P.NHÂN CHÍNH, Q.THANH XUÂN, TP.HÀ NỘI			
QUẢN ĐỐC: 			
NGUYỄN QUỐC THẮNG			
CHỦ TRƯỞNG: 			
TRƯƠNG THÀNH ĐẠT			
THIẾT KẾ VẼ: 			
NGUYỄN QUANG TUẤN			
ĐỒM TRƯỞNG:			
PHÍ MẠNH HÙNG			
TỶ LỆ:		BẢN VẼ SỐ:	
TÊN FILE:		BC-03	
NGÀY HOÀN THÀNH:			

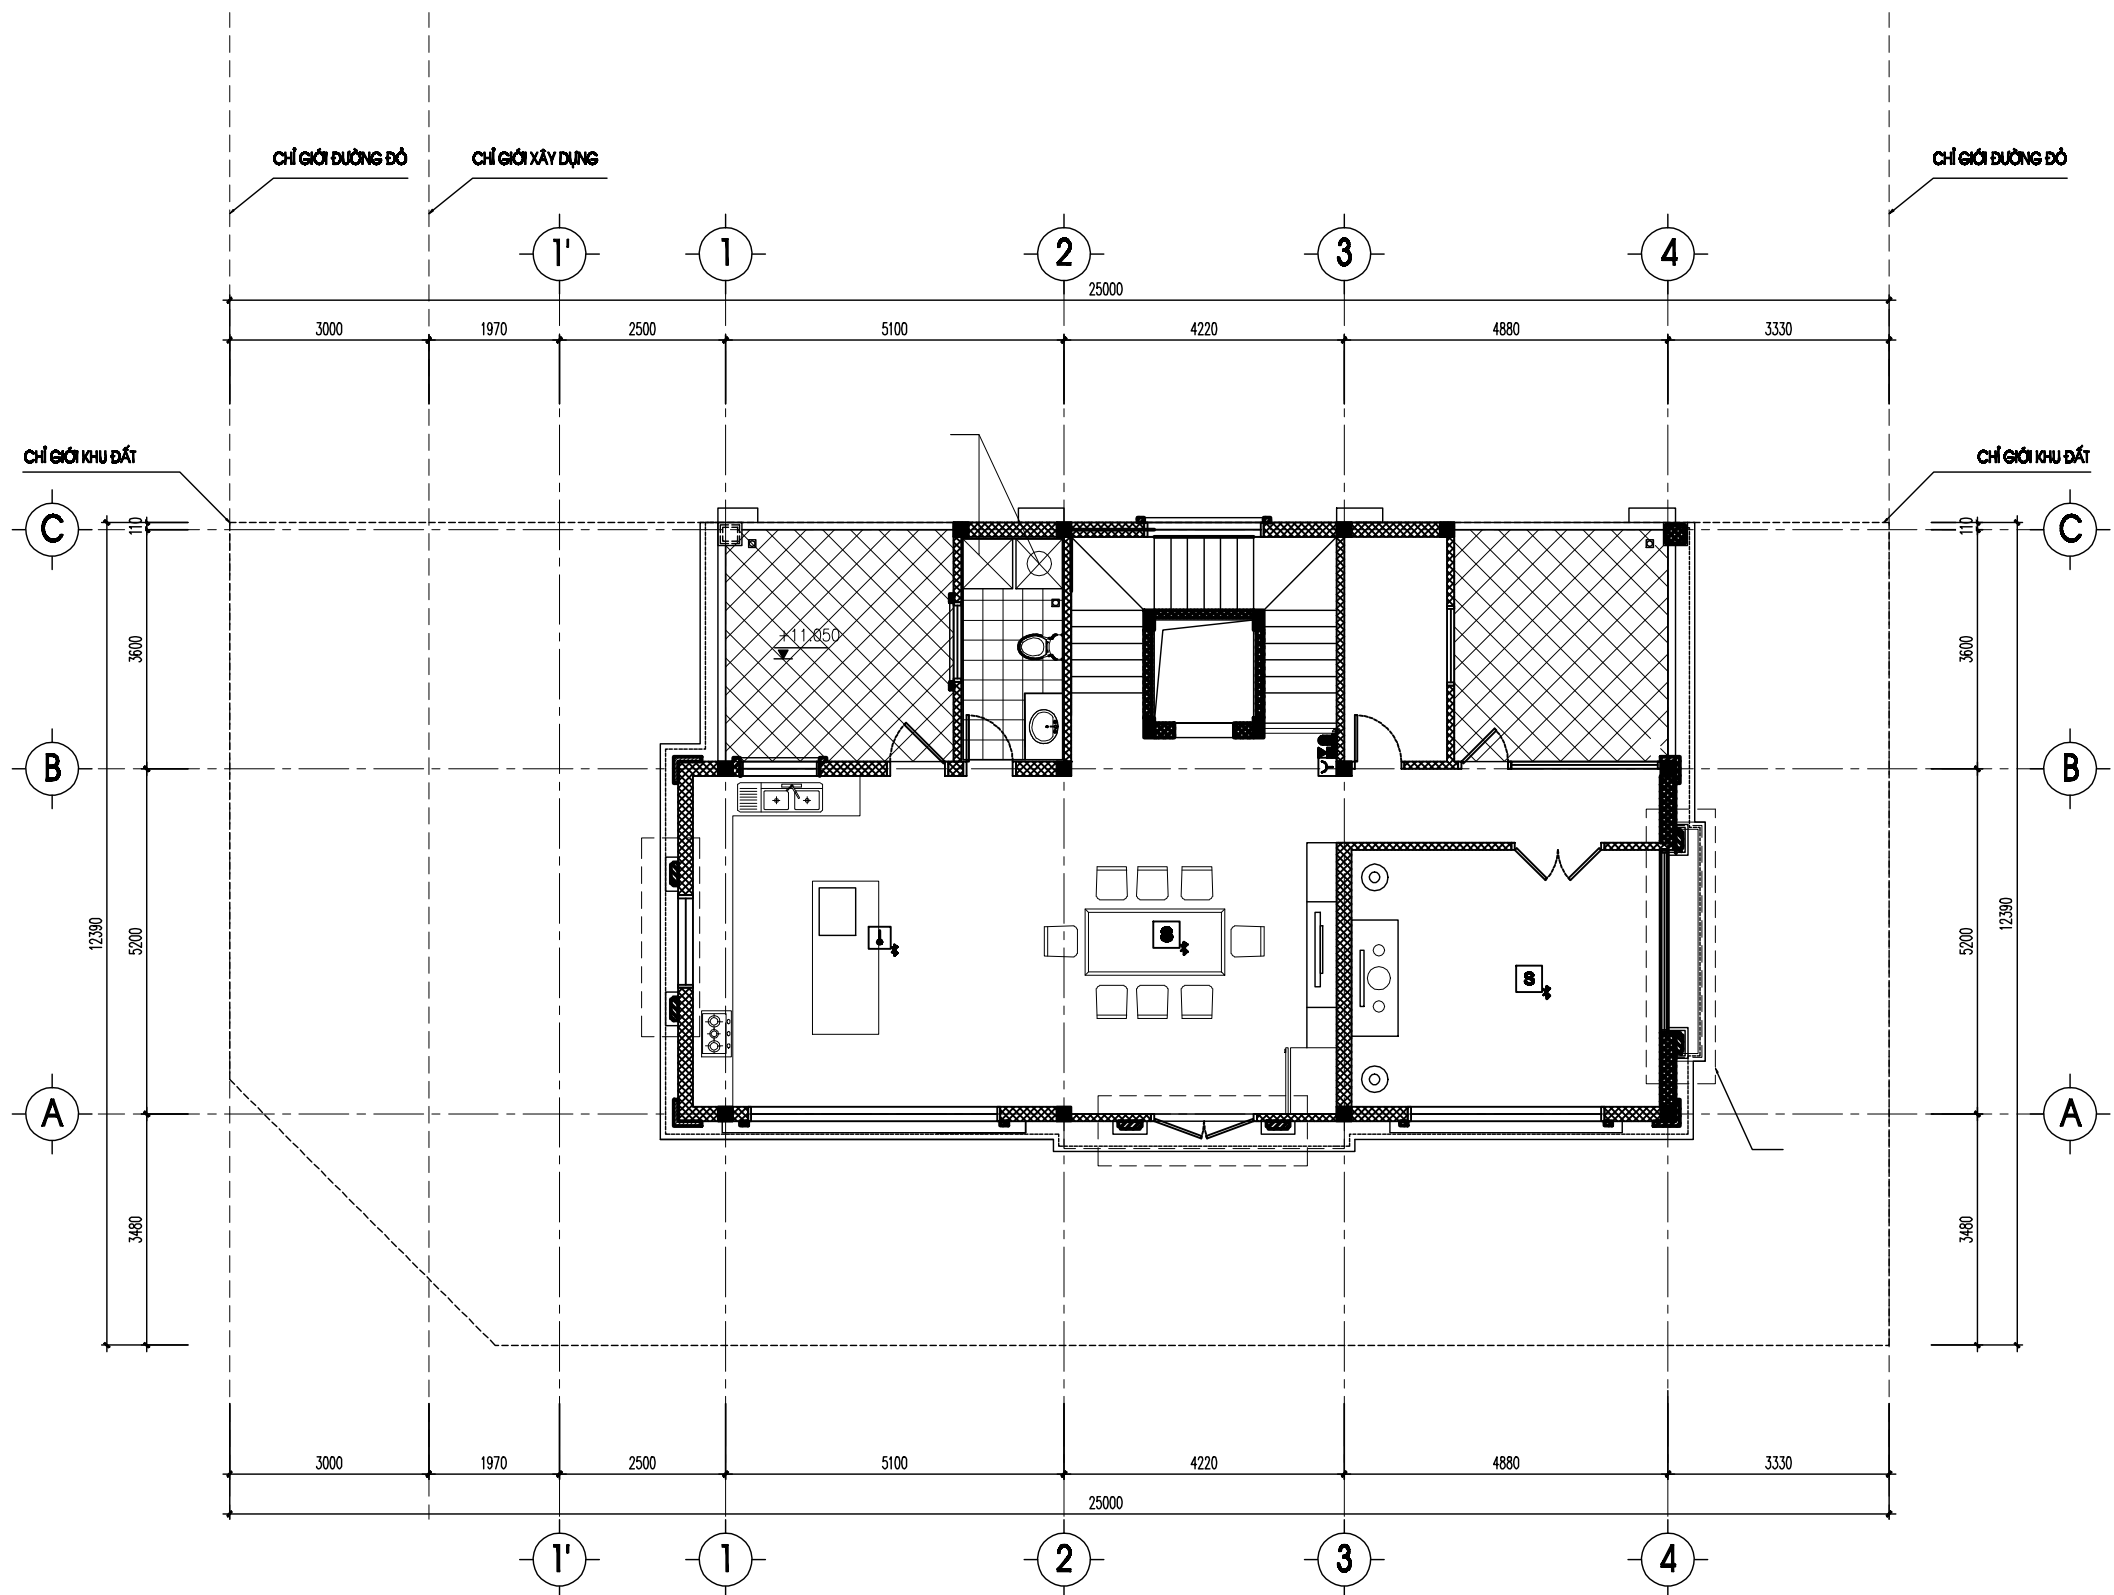

MẶT BẰNG BỐ TRÍ BÁO CHÁY ÁP MÁI

CHỈ CHỮ:			
BẢNG ĐÓNG:			
LẦN:	NGÀY:	NỘI DUNG:	KÝ TÊN:
1	...	...	...
2			
3			
4			
5			
TÊN CÔNG TRÌNH:			
ĐỊA CHẾ:			
CHỦ ĐẦU TƯ:			
ĐỊA CHẾ:			
GIẢI ĐOẠN THIẾT KẾ:		THIẾT KẾ CẢI TẠO	
TÊN BẢN VẼ - DRAWING NAME:			
BÁO CHÁY ÁP MÁI			
ĐƠN VỊ VẤN THIẾT KẾ:			
CÔNG NGHỆ SỐ 4.0 VIỆT NAM			
Website: Glaxd.com			
VPGD: 15 TỔ HỮU, TÒA HH2 BẮC HÀ			
P.NHÂN CHÍNH, Q.THANH XUÂN, TP.HÀ NỘI			
QUẢN ĐỐC:			
NGUYỄN QUỐC THẮNG			
CHỦ TRƯỞNG:			
TRƯƠNG THÀNH ĐẠT			
THIẾT KẾ VẼ:			
NGUYỄN QUANG TUẤN			
KIỂM TRA:			
PHÍ MẠNH HÙNG			
TÝ LỆ:		BẢN VẼ SỐ:	
TÊN FILE:		BC-AM	
NGÀY HOÀN THÀNH:			